


### LEGENDA

- zámková dlažba
- zámková dlažba
- doplnění zeminy a osetí
- STEZKA PRO PĚŠÍ A CYKLISTY
- VJEZD-SJEZD
- ZELEŇ
- UV
- IP12
- P2
- NAVRŽENÁ ULIČNÍ VPUST
- NAVRŽENÉ DOPRAVNÍ ZNAČENÍ
- STÁVAJÍCÍ DOPRAVNÍ ZNAČENÍ
- NAVRŽENÉ SVĚTELNÉ MÍSTO-LAMPA VO

### LEGENDA :

- šachta vodovodní
- hydrant nadzemní
- šoupě vodovodní
- šachta nerozlíčená
- šachta kanalizační
- vpuště
- šoupě plynové
- sloup kovový
- sloup dřevěný
- sloup betonový
- veřejné osvětlení
- dopravní značka
- místní tabule
- studna
- strom listnatý,
- průměr kmene stromu v cm
- strom jehličnatý,
- průměr kmene stromu v cm
- plot dřevěný
- plot zděný
- plot drátěný
- opěrná zeď
- zábradlí, klepač kobereců
- souvislý porost
- zřkes snímku katastrální mapy
- silniční žulový obrubník
- Vodovodní řád
- GAS NET
- ČEZ-NN, nadzemní vedení
- ČEZ-NN, podzemní vedení
- ČEZ-VN, podzemní vedení
- Sdělovací vedení O2

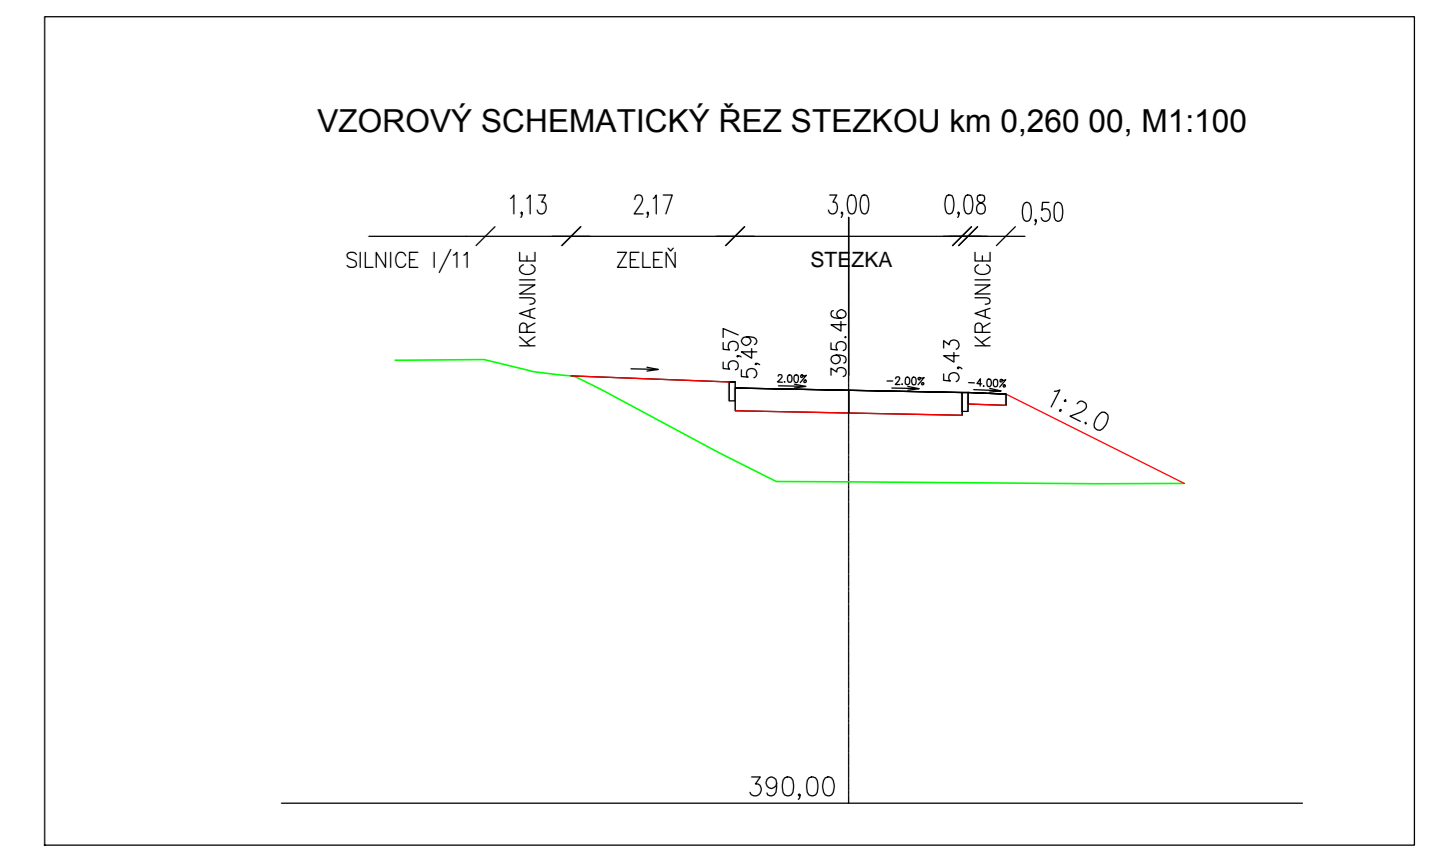

**Profesionálové**  
 Haškova 1714/3 - 1.patro  
 500 02 Hradec Králové  
 IČ 28806123 DIČ CZ28806123

**PDSKADAVY**  
 www.pdskadavy.cz

Navrh/vypracoval <b>Daniel Kadavý</b>	Zodp.projektant <b>Daniel Kadavý</b>	<b>Daniel Kadavý</b> IČO:73648761 CKAIT 0601694 Měník 118, 503 64 Měník email: info@pdskadavy.cz tel: +420 602773045
Kresil/CAD <b>Daniel Kadavý</b>	H.Ling.projektu Tech.kontrola	Formát 6xA4
Objednatel <b>Obec Helvíkovice</b>	Datum 08/2017	Stupeň studie
Ako <b>STEZKA PRO PĚŠÍ A CYKLISTY PODÉL I/11, HELVÍKOVICE</b>	Čís.zakázky 28/2017	Souprava SO-01
Stavební objekt/část <b>SO-01</b>	Měřítko 1:500	Priloha č. B 1-1
Priloha	<b>SITUACE STAVBY</b>	