

## Usnesení

### **z 11. řádného veřejného zasedání Zastupitelstva obce Helvíkovice, konaného dne 1.2.2012 od 18,00 hodin**

#### **v sálku obecního úřadu**

---

##### ***Zastupitelstvo obce bere na vědomí:***

1. Kontrolu plnění usnesení z minulého řádného zasedání.
2. Zprávu o práci obecního úřadu.
3. Zprávu o finanční situaci obce.
4. Zapůjčení fotbalového hřiště a přilehlého prostranství pro pořádání kynologických závodů (dogfrisbee) v termínu 20.- 22.4.2012.

##### ***Zastupitelstvo obce schvaluje:***

1. Rozpočet obce na rok 2012 v celkové výši 24 950 000,- Kč na straně příjmů i výdajů.
2. Hospodaření MŠ za rok 2011. Hospodářský výsledek – ztráta ve výši 29 120,70 Kč bude uhrazena z rezervního fondu MŠ.
3. Prodej pozemků par.č. 1485/2 o výměře 75 m<sup>2</sup> a par.č. 1486/3 o výměře 92 m<sup>2</sup> v k.ú. Helvíkovice paní Marii Tomšové, Helvíkovice 75 za cenu 50,- Kč za 1 m<sup>2</sup>.
4. Zřízení bezplatného věcného břemene na právo chůze a jízdy na pozemku par.č. 44/1 v k.ú. Helvíkovice ve prospěch všech vlastníků nemovitostí č.p. 122.
5. Pořízení geometrického plánu na oddělení části pozemku par.č. 59/12 v k.ú. Helvíkovice za účelem směny za pozemek par.č. PK 49 v k.ú. Helvíkovice ve vlastnictví p. Milana Galbavého, Horní Houžovec 63.
6. Zkrácení stoky C stavby Kanalizace Helvíkovice po šachtu Š 10 dle situace v příloze na základě doporučení Ing. Rohlíčka.
7. Jmenuje pro otevírání, posouzení a hodnocení nabídek veřejné zakázky „Poskytnutí úvěru obci Helvíkovice na financování akce: Kanalizace Helvíkovice“ tyto členy (náhradníky) hodnotící komise:

Jana Kolářová	(Miloslav Dušek)
MVDr. Petr Šalanský	(Miroslav Felcman)
Alena Krejsová	(Monika Vábrová)
Jana Zezulková	(Anna Mikulášová)
Věra Dittertová	(Martin Havlíček)
8. Zahájení zpracování projektové dokumentace na rekonstrukci komunikace od Popluží do Žamberka.

Usnesení bylo schváleno vcelku všemi přítomnými členy zastupitelstva obce, nikdo nebyl proti, nikdo se nezdržel hlasování.

Zapsala Věra Dittertová, Helvíkovice 1.2.2012


Jana Kolářová  
starostka

Ověřovatelé zápisu:

Alena Krejsová .....

MVDr. Petr Šalanský .....

KANALIZACE HELVÍKOVICE - DOMOVNÍ PŘÍPOJKY

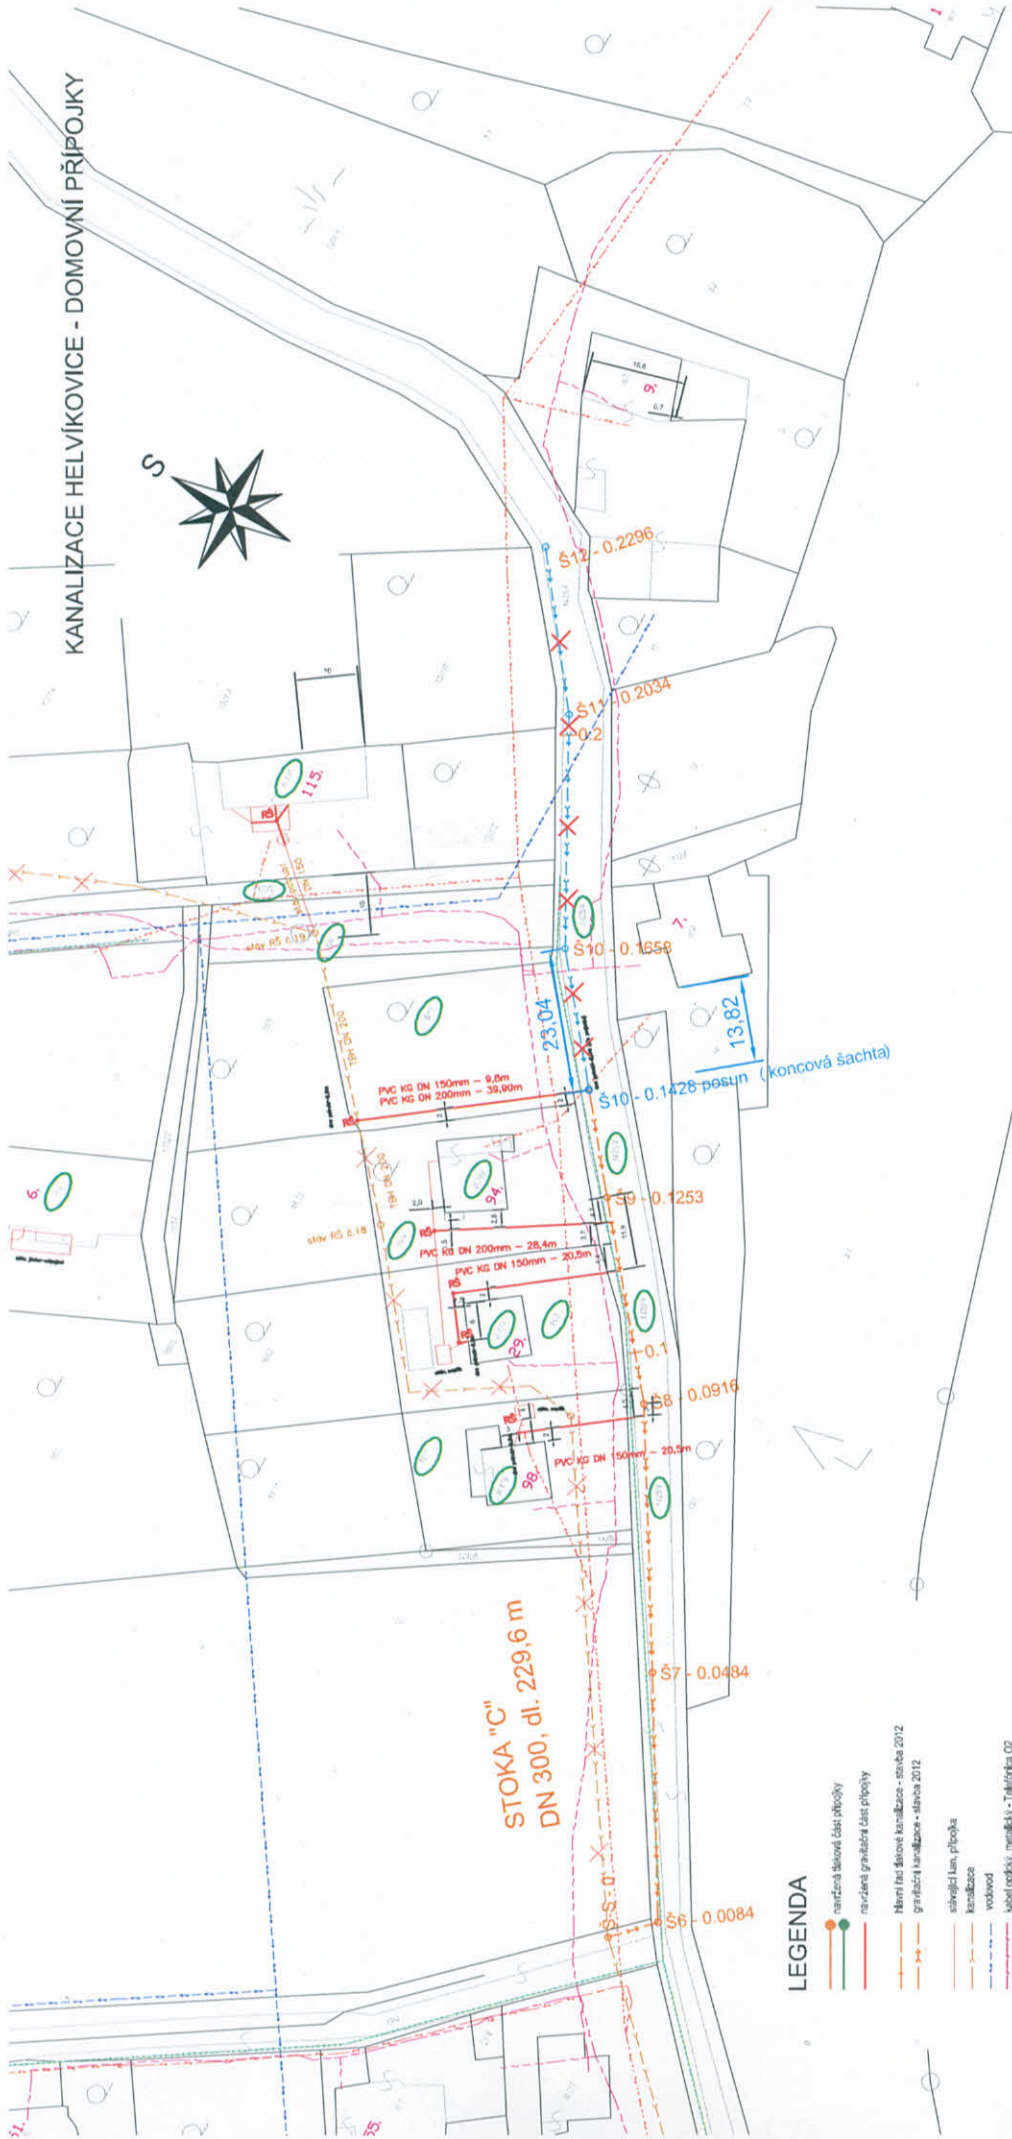

STOKA "C"  
DN 300, dl. 229,6 m

LEGENDA

- navrhovaná šikmová část přípojky
- navržená šikmová část přípojky
- hlavní šikmová kanalizace - státní 2012
- navržená šikmová kanalizace - státní 2012
- stávající kan. přípojka
- kanalizace
- vodovod
- kabel optický, mediální - Teleforika O2
- nadzemní vedení NN
- nadzemní vedení VN do 35 kV
- podzemní vedení NN
- podzemní vedení VN do 35 kV
- veřejný vodovod
- veřejný vodovod
- funkční kanalizační území
- neovládnut
- pozem. oddělení stavbou přípojky

k.ú. HELVÍKOVICE

Zodpovědný projektant	Vypracoval	Technická kontrola	
Ing. L. Dřba	Ing. P. Blažková	Ing. Karel Pýchmal	Mulig Qua Křižíkova 1042 602 001 IČ: 253111111 DIČ: CZ253111111
Křídlo: Panskýbřky	Objekt: Helvíkovice	Investor: Obec Helvíkovice, Helvíkovice 3, Zručovka, 566 01	Stupeň: ÚOÚ Datum: listopad 2011 Zpracovatel: M11 (DAB) Evidenční číslo: 5044 Měřítko: Číslo přílohy: - Měřítko: 1:500
KANALIZACE HELVÍKOVICE - DOMOVNÍ PŘÍPOJKY			
SITUACE DOTČENÝCH POZEMKŮ			
Projektová dokumentace je součástí územního studie Břevy Múlkova s.r.o., resp. studie Křižík			