



KUPAX00MK4AS



**Krajský úřad
Pardubického kraje**
ODSH - oddělení silničního hospodářství a dopravní obslužnosti

532 11 Pardubice, Komenského nám. 125

tel. 466026111

Č.j.: ODSH-60524/2017-Sa

Pardubice: 11.09.2017

Sp.zn.: KrÚ 59749/2017-Sa

V e ř e j n á v y h l á š k a

Opatření obecné povahy

Krajský úřad Pardubického kraje, odbor dopravy a silničního hospodářství, jako věcně a místně příslušný správní úřad dle ustanovení § 124 odst. 4 písm. b) a ustanovení § 77 odst. 1 písm. b) zákona č. 361/2000 Sb., o provozu na pozemních komunikacích a o změnách některých zákonů, ve znění pozdějších předpisů (dále jen „zákon o silničním provozu“), na základě ustanovení § 173 zákona č. 500/2004 Sb., správní řád, ve znění pozdějších předpisů (dále jen správní řád), na základě žádosti společnosti STRABAG a.s., IČ: 60838744, se sídlem Kladská 1082, 500 03 Hradec Králové, podané dne 4.09.2017

s t a n o v u j e

přechodnou úpravu provozu

na silnici I/11, v úseku Helvíkovice – Dolní Dvůr a v úseku Bílá Voda – Mlýnický Dvůr a to umístěním přechodného dopravního značení dle „Návrhu přechodného dopravního značení“ – viz. příloha.

za těchto podmínek:

Dopravní značení provedte jako: dopravní zařízení a přenosné svislé dopravní značky

Velikost dopravního značení: základní rozměrová řada

Provedení dopravního značení: reflexní

Platnost úpravy: od: **25.09.2017** do: **8.10.2017** – částečná uzavírka

Důvod: stavba: **velkoplošné výspravy krytu vozovky**

Osoba (organizace) odpovědná za řádné provedení úpravy:

pan Zdeněk Růžička, společnost STRABAG a.s., Kladská 1082, 500 03 Hradec Králové, tel. 721 848 304

Další podmínky pro osazení přechodné úpravy provozu:

1. Dopravní značky nesmí zasahovat do průjezdního profilu komunikace. Pro umístění přenosného dopravního značení nesmí být využívány sloupky stávajícího svislého dopravního značení.
2. Přenosné dopravní značky musí být umístěny na sloupcích červeno-bíle pruhovaných, spodní okraj přenosné dopravní značky musí být min. 0,6 m nad niveletou vozovky.
3. Pokud není stanoveno jinak, umístění přenosných dopravních značek musí splňovat podmínky stanovené v TP č. 66 - Zásady pro označování pracovních míst na pozemních komunikacích schválené MD ČR pod č.j. 52/203-160-LEG/1, ze dne 12.12.2003.

4. Vnitřní okraj značky bude 0,5 m až 2 m od okraje vozovky nebo chodníku (u vozovek se zpevněnou krajnicí od vnějšího okraje zpevněné krajnice).
5. Viditelnost DZ musí být zajištěna mimo obec ze vzdálenosti 100 m a v obci z 50 m.
6. V případě potřeby budou před instalací DZ vytyčeny inženýrské sítě, tyto nesmějí být dotčeny.
7. Barevně i provedením musí dopravní značky odpovídat ČSN 018020 a vyhlášce č. 294/2015 Sb.
8. Toto stanovení přechodné úpravy silničního provozu musí být na místě předloženo kontrolním orgánům.
9. Ve smyslu § 78 odst. 3 zákona o silničním provozu se k zajištění bezpečnosti a plynulosti silničního provozu povoluje užívání přenosných dopravních značek, po dobu nezbytně nutnou. Přenosné dopravní značení musí být zajištěno tak, aby vlivem povětrnostních podmínek nedošlo ke změně jejich polohy.

Krajský úřad Pardubického kraje, odbor dopravy a silničního hospodářství, si vyhrazuje právo toto stanovení změnit nebo doplnit pokud si to bude vyžadovat veřejný zájem.

Odůvodnění:

Žadatel - společnost STRABAG, a.s., Kladská 1082, 500 03 Hradec Králové, IČ: 60838744, požádal dne 4.09.2017 Krajský úřad Pardubického kraje, odbor dopravy a silničního hospodářství o stanovení přechodné úpravy provozu na silnici I/11 v úseku Helvíkovice – Dolní Dvůr a Bílá Voda – Mlýnický Dvůr, z důvodu provedení velkoplošných výprav krytu vozovky.

K žádosti bylo doloženo písemné vyjádření příslušného orgánu policie - Policie České republiky, Krajského ředitelství policie Pardubického kraje, Územního odboru Ústí nad Orlicí dopravního inspektorátu, vydané pod č.j. KRPE-70202-1/ČJ-2017-171106 ze dne 5.09.2017.

Správní orgán žádost posoudil dle platné právní úpravy, dle zákona č. 361/2000 Sb., o provozu na pozemních komunikacích a o změnách některých zákonů, v platném znění a dle vyhlášky č. 294/2015 Sb., ve znění pozdějších předpisů.

V souladu s ustanovením § 77 odst. 5) zákona o silničním provozu, nedoručoval zdejší úřad návrh opatření obecné povahy a nevyžýval dotčené osoby k podávání připomínek nebo námitek.

Poučení:

Proti opatření obecné povahy v souladu s ustanovením § 173 odst. 2 správního řádu, nelze podat opravný prostředek.

otisk úředního razítka

Ing. Ladislav Umbraun
vedoucí odboru dopravy
a silničního hospodářství
v zastoupení Ing. Mojmír Myšák
vedoucí oddělení silničního hospodářství
a dopravní obslužnosti

Příloha: 2 x Návrh přechodné úpravy provozu na silnici I/11

Toto opatření obecné povahy musí být vyvěšeno po dobu 15 ti dnů na úřední desce orgánu, který písemnost doručuje a zveřejněno způsobem umožňujícím dálkový přístup.

Opatření obecné povahy nabývá účinnosti pátým dnem po vyvěšení veřejné vyhlášky.

Vyvěšeno dne:

Sejmuto dne:

.....

Razítko, podpis oprávněné úřední osoby potvrzující vyvěšení a sejmutí na úřední desce.

Rozdělovník:

Účastníci řízení:

STRABAG a.s., Kladská 1082, 500 03 Hradec Králové

Ředitelství silnic a dálnic ČR, Správa Pardubice, Hlaváčova 902, 530 02 Pardubice

Krajský úřad Pardubického kraje – úřední deska

Obecní úřad Helvíkovice – úřední deska

Obecní úřad Červená Voda – úřední deska




Dotčené orgány:

Krajské ředitelství policie Pardubického kraje, dopravní inspektorát, Ústí nad Orlicí

Vyřizuje: Ing. Bohumil Salaba, oprávněná úřední osoba, tel. 466 026 134

I/11 HELVÍKOVCE - VELKOPLOŠNĚ VÝSPRAVY, DIO

OPRAVOVANÝ ÚSEK I/11

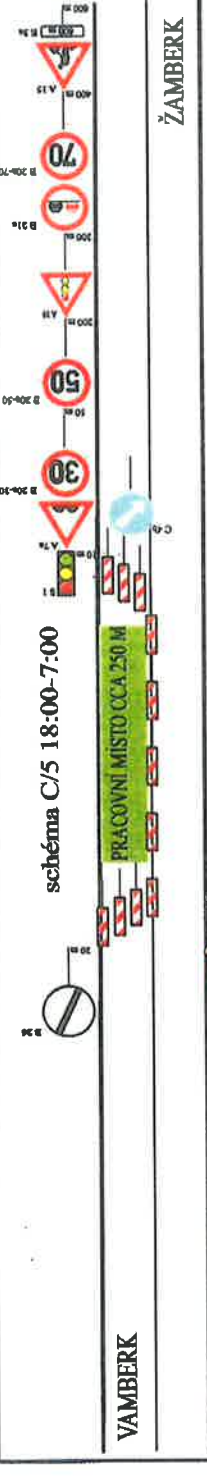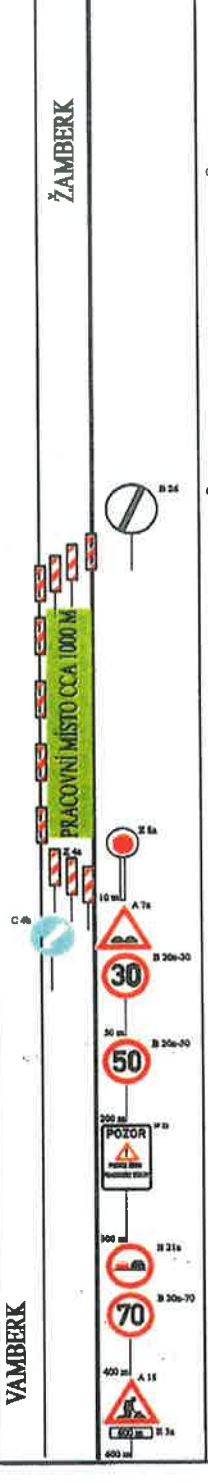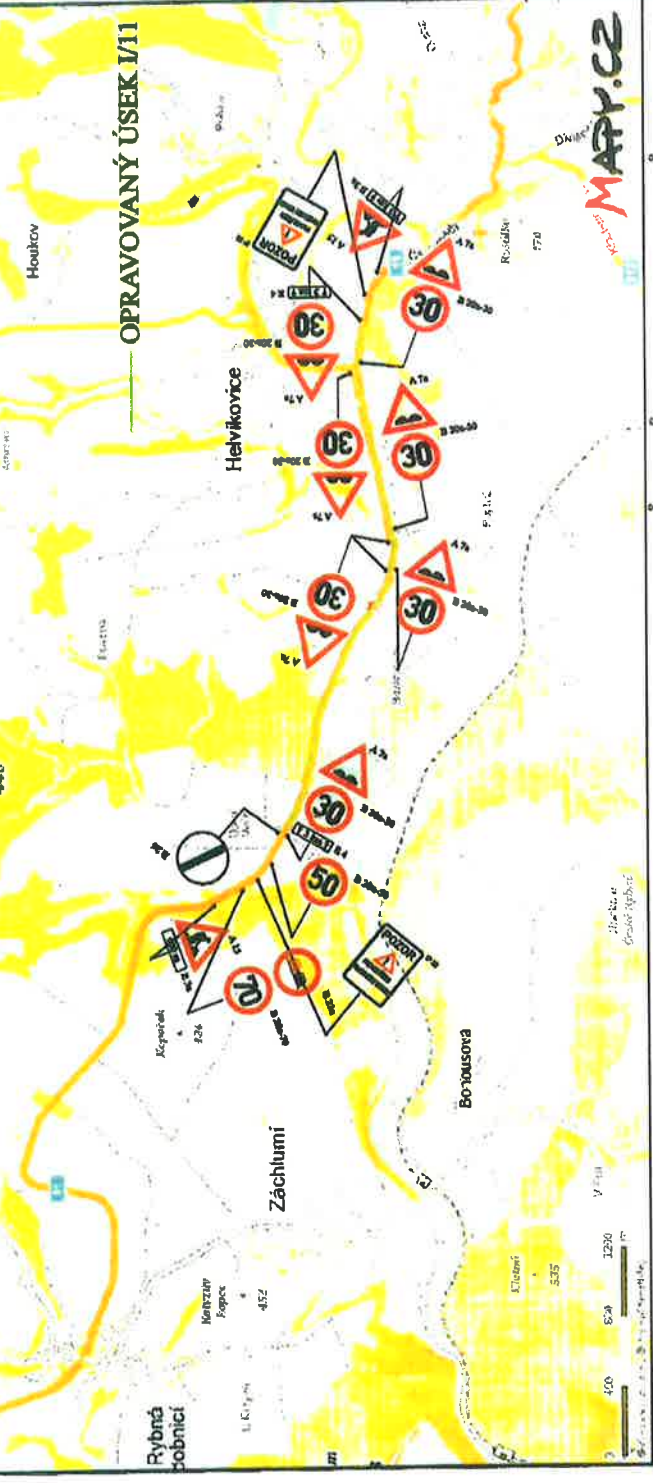


KRAJSKÝ ÚŘAD
PARDUBICKEHO KRAJE
Odbor dopravy
a silničního hospodářství
-010-

...Helvíkovce-velkoplošně výspra 31.8.2017 10:30:59

POLICIE ČESKÉ REPUBLIKY
KRAJSKÉ ŘEDITELSTVÍ POLICIE
PARDUBICKEHO KRAJE
ODPĚLNÝ INSPEKTOR
MGR. JUDr. JAROSLAV
MELIŠ

K v.j. ODR-60524/2017-14

I/11 BÍLÁ VODA-VELKOPLOŠNÉ VÝSPRAVY, DIO

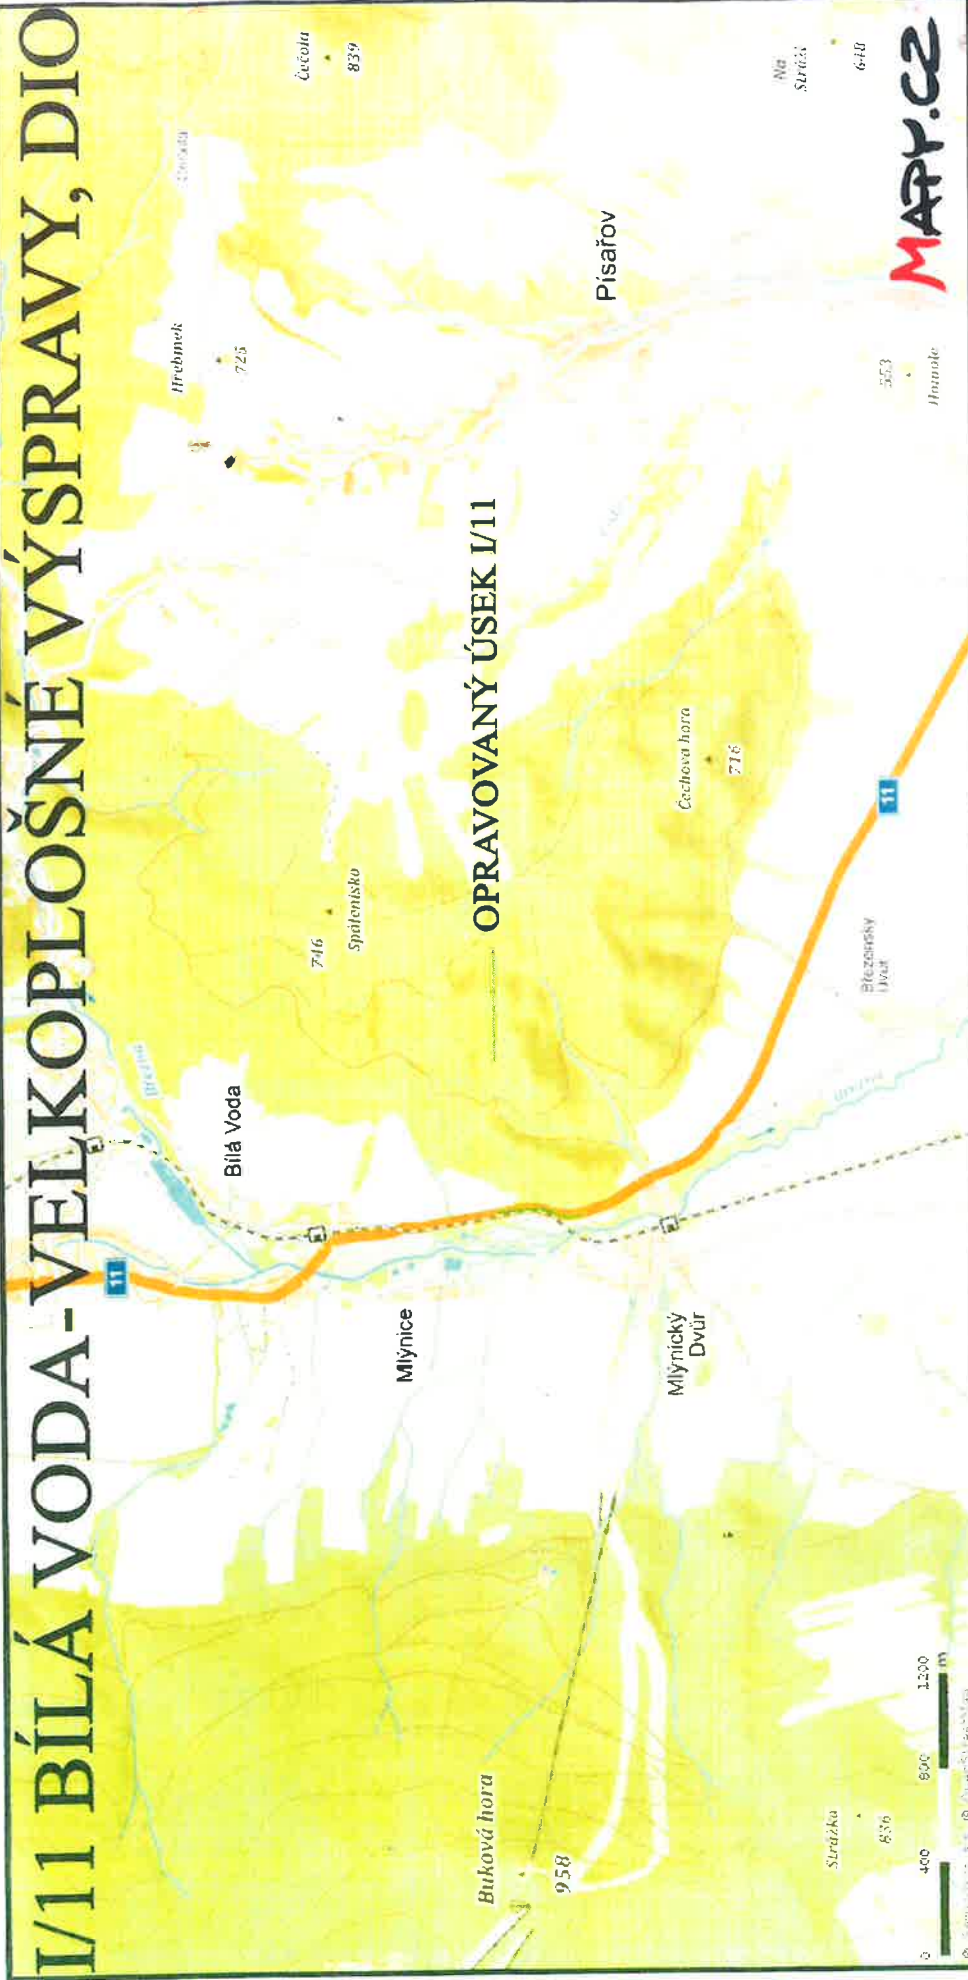

MAPY.CZ



ČERVENÁ VODA

POLICE ČESKÉ REPUBLIKY
KRAJSKÉ ŘEDITELSTVÍ POLICIE
ŠUMPERK

UZEBNÍ ÚČINNOST
DOPRAVNÍ INSPEKTORÁT
SEČ ST. ÚSTÍ NAD ORLICÍ

KRAJSKÝ ÚŘAD
PARDUBICKÉHO KRAJE
Odbor dopravy
a silničního hospodářství
-010-

Handwritten signature and date: *Handwritten signature*
H.č.j. 07N-60574/2017-64