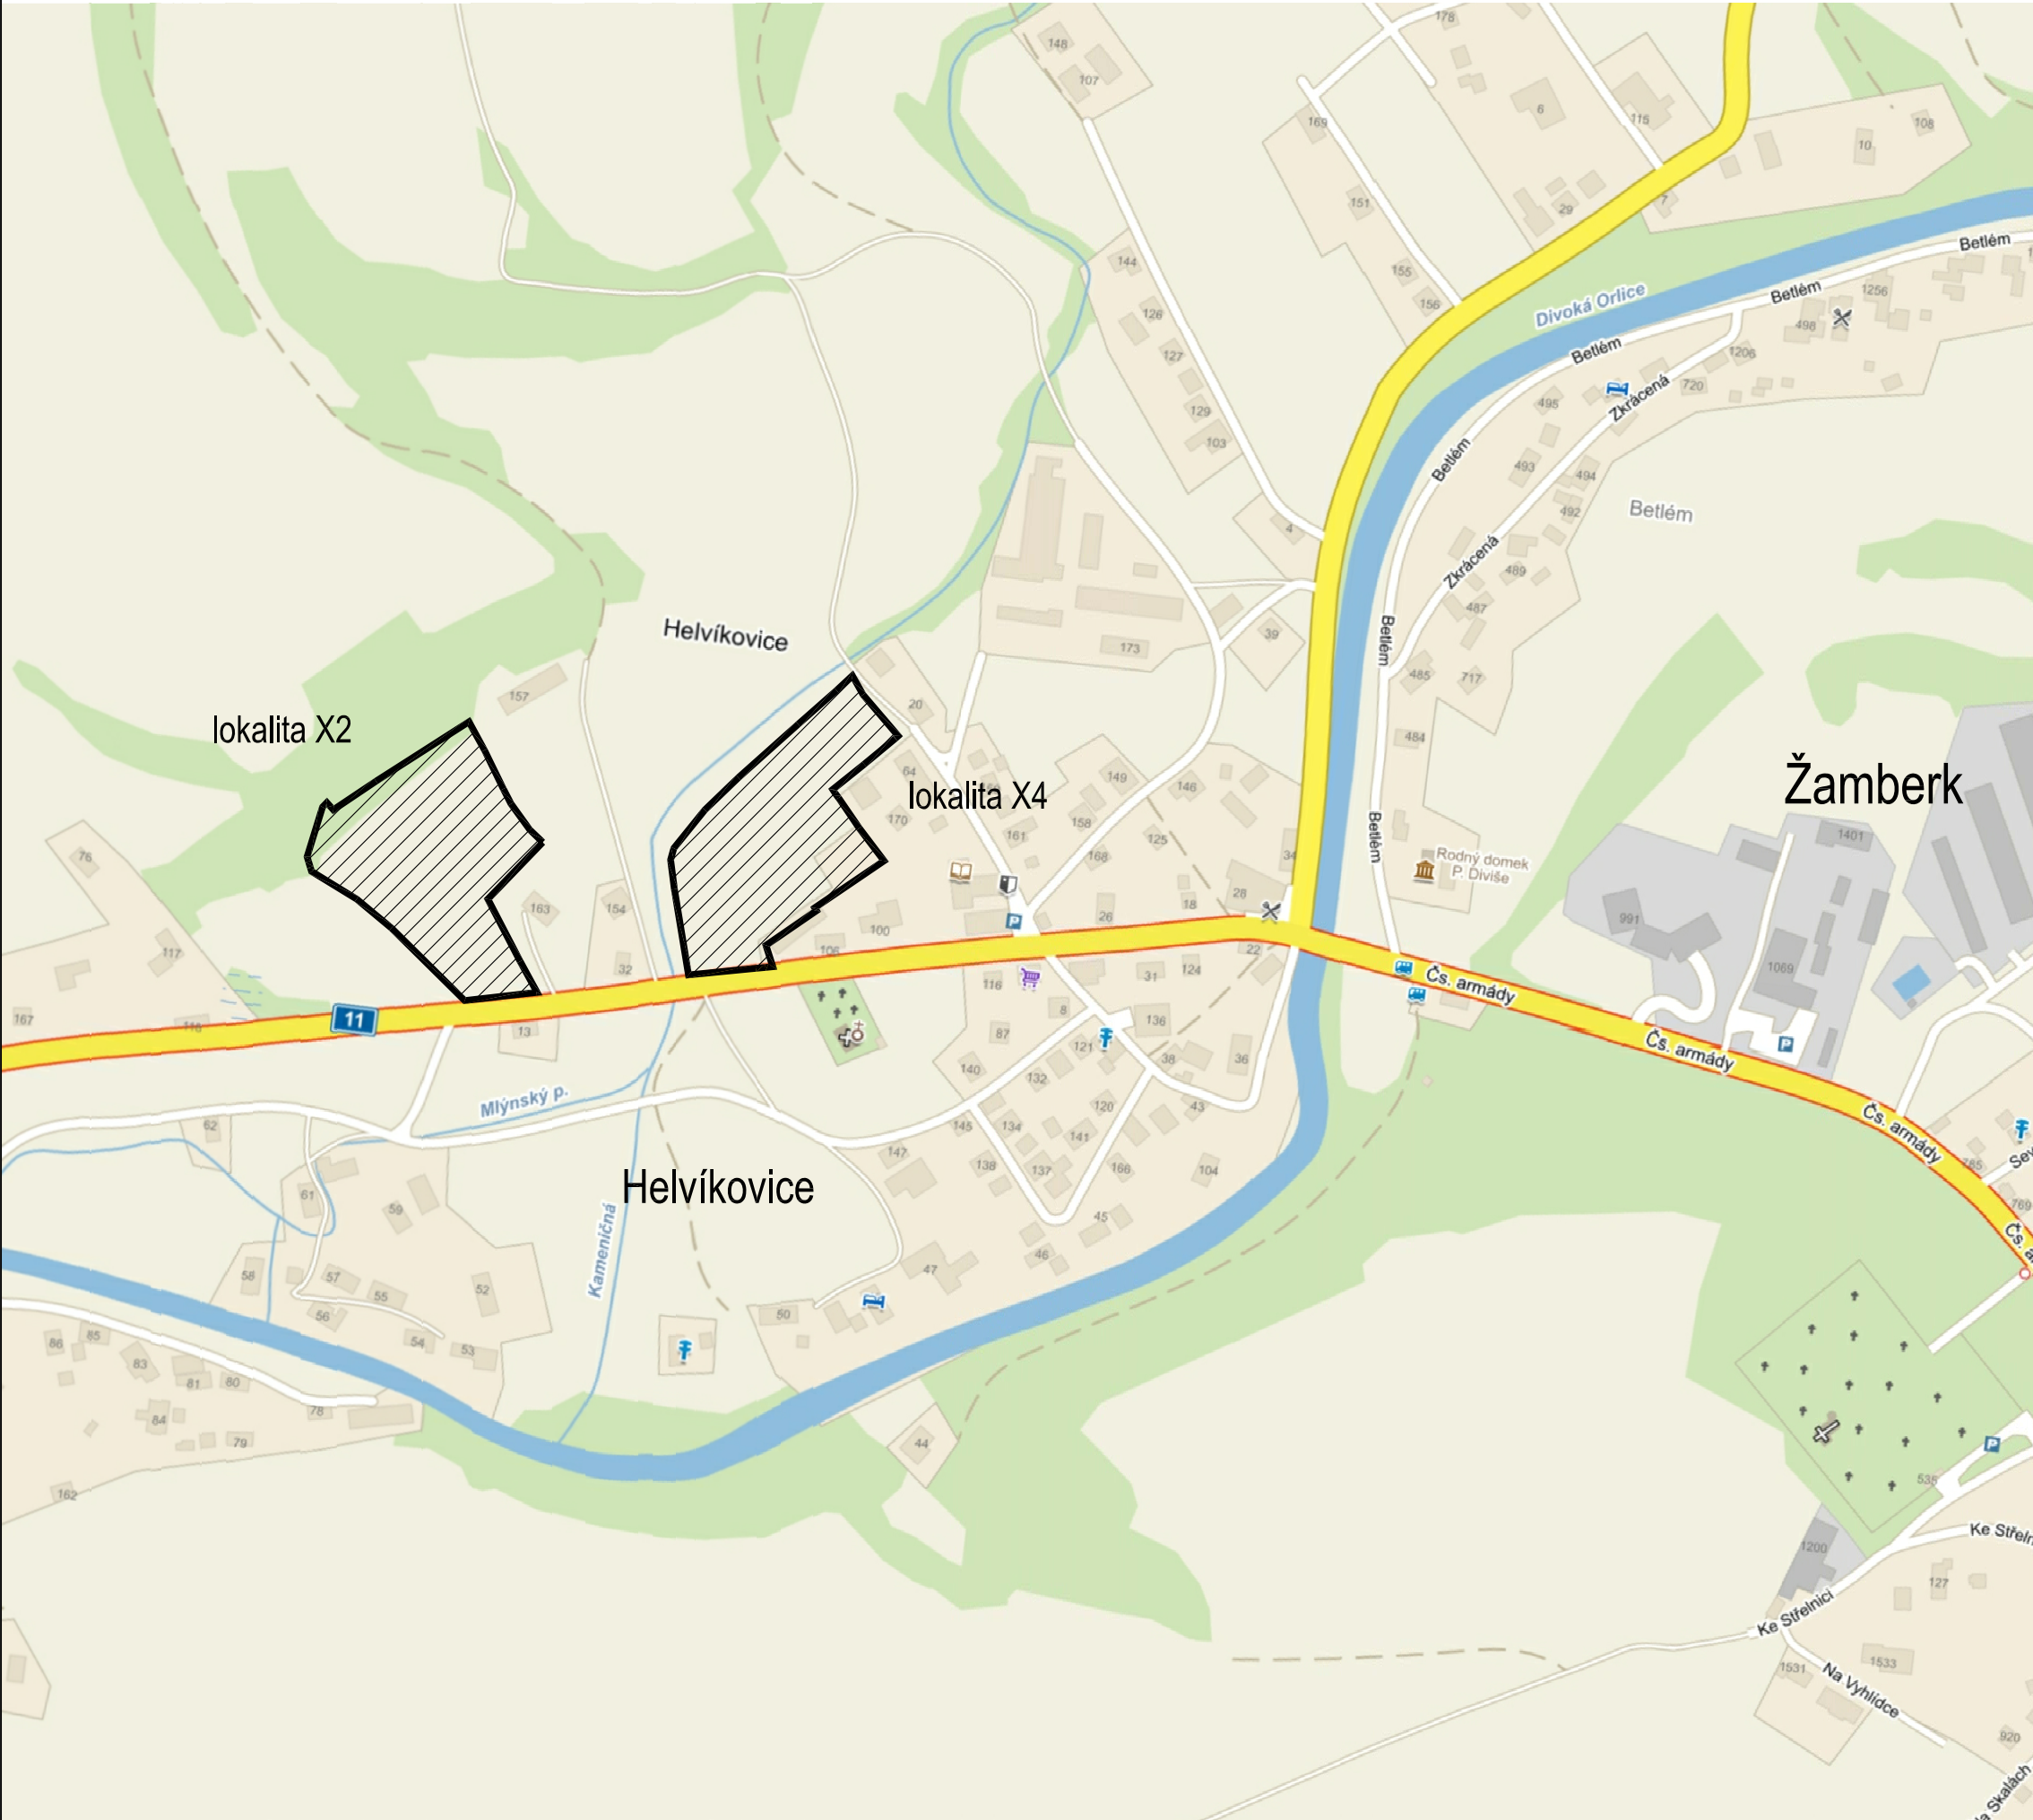


PROJEKT	ROZVOJOVÉ LOKALITY X2 A X4 k.ú. Helvíkovice		
OBJEDNATEL	Obec Helvíkovice Helvíkovice 3, 564 01 Žamberk		
POŘIZOVATEL	Městský úřad Žamberk Odbor regionálního rozvoje a územního plánování Masarykovo náměstí 166, 564 01 Žamberk		
ZHOTOVITEL	a23 architekti Ing. arch. MICHAELA DEJDAROVÁ, Tři Dvory 273, Kolin, 280 02 tel. +420 723 762 444, e-mail: dejdarova@a23architekti.cz		
SPOLUPRÁCE	ŽALUDA, projektová kancelář Železná 493/20, Praha 1, 110 00 tel. 737 149 299, e-mail: eduard.zaluda@gmail.com		
STUPEŇ	ÚZEMNÍ STUDIE		
NÁZEV PŘÍLOHY			

VYPRACOVAL		SPOLUPRÁCE	
Ing. arch. Michaela Dejdarová		Ing. Eduard Žaluda	
DATUM	ČÍSLO ZAKÁZKY	POČET FORMÁTŮ	MĚŘÍTKO
02/2015	20141102	2xA4	1:5000
ČÍSLO PŘÍLOHY		ČÍSLO KOPIE	