
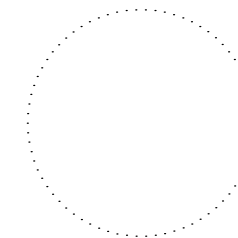
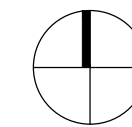


# SITUACE ŠIRŠÍCH VZTAHŮ

M 1 : 5 000

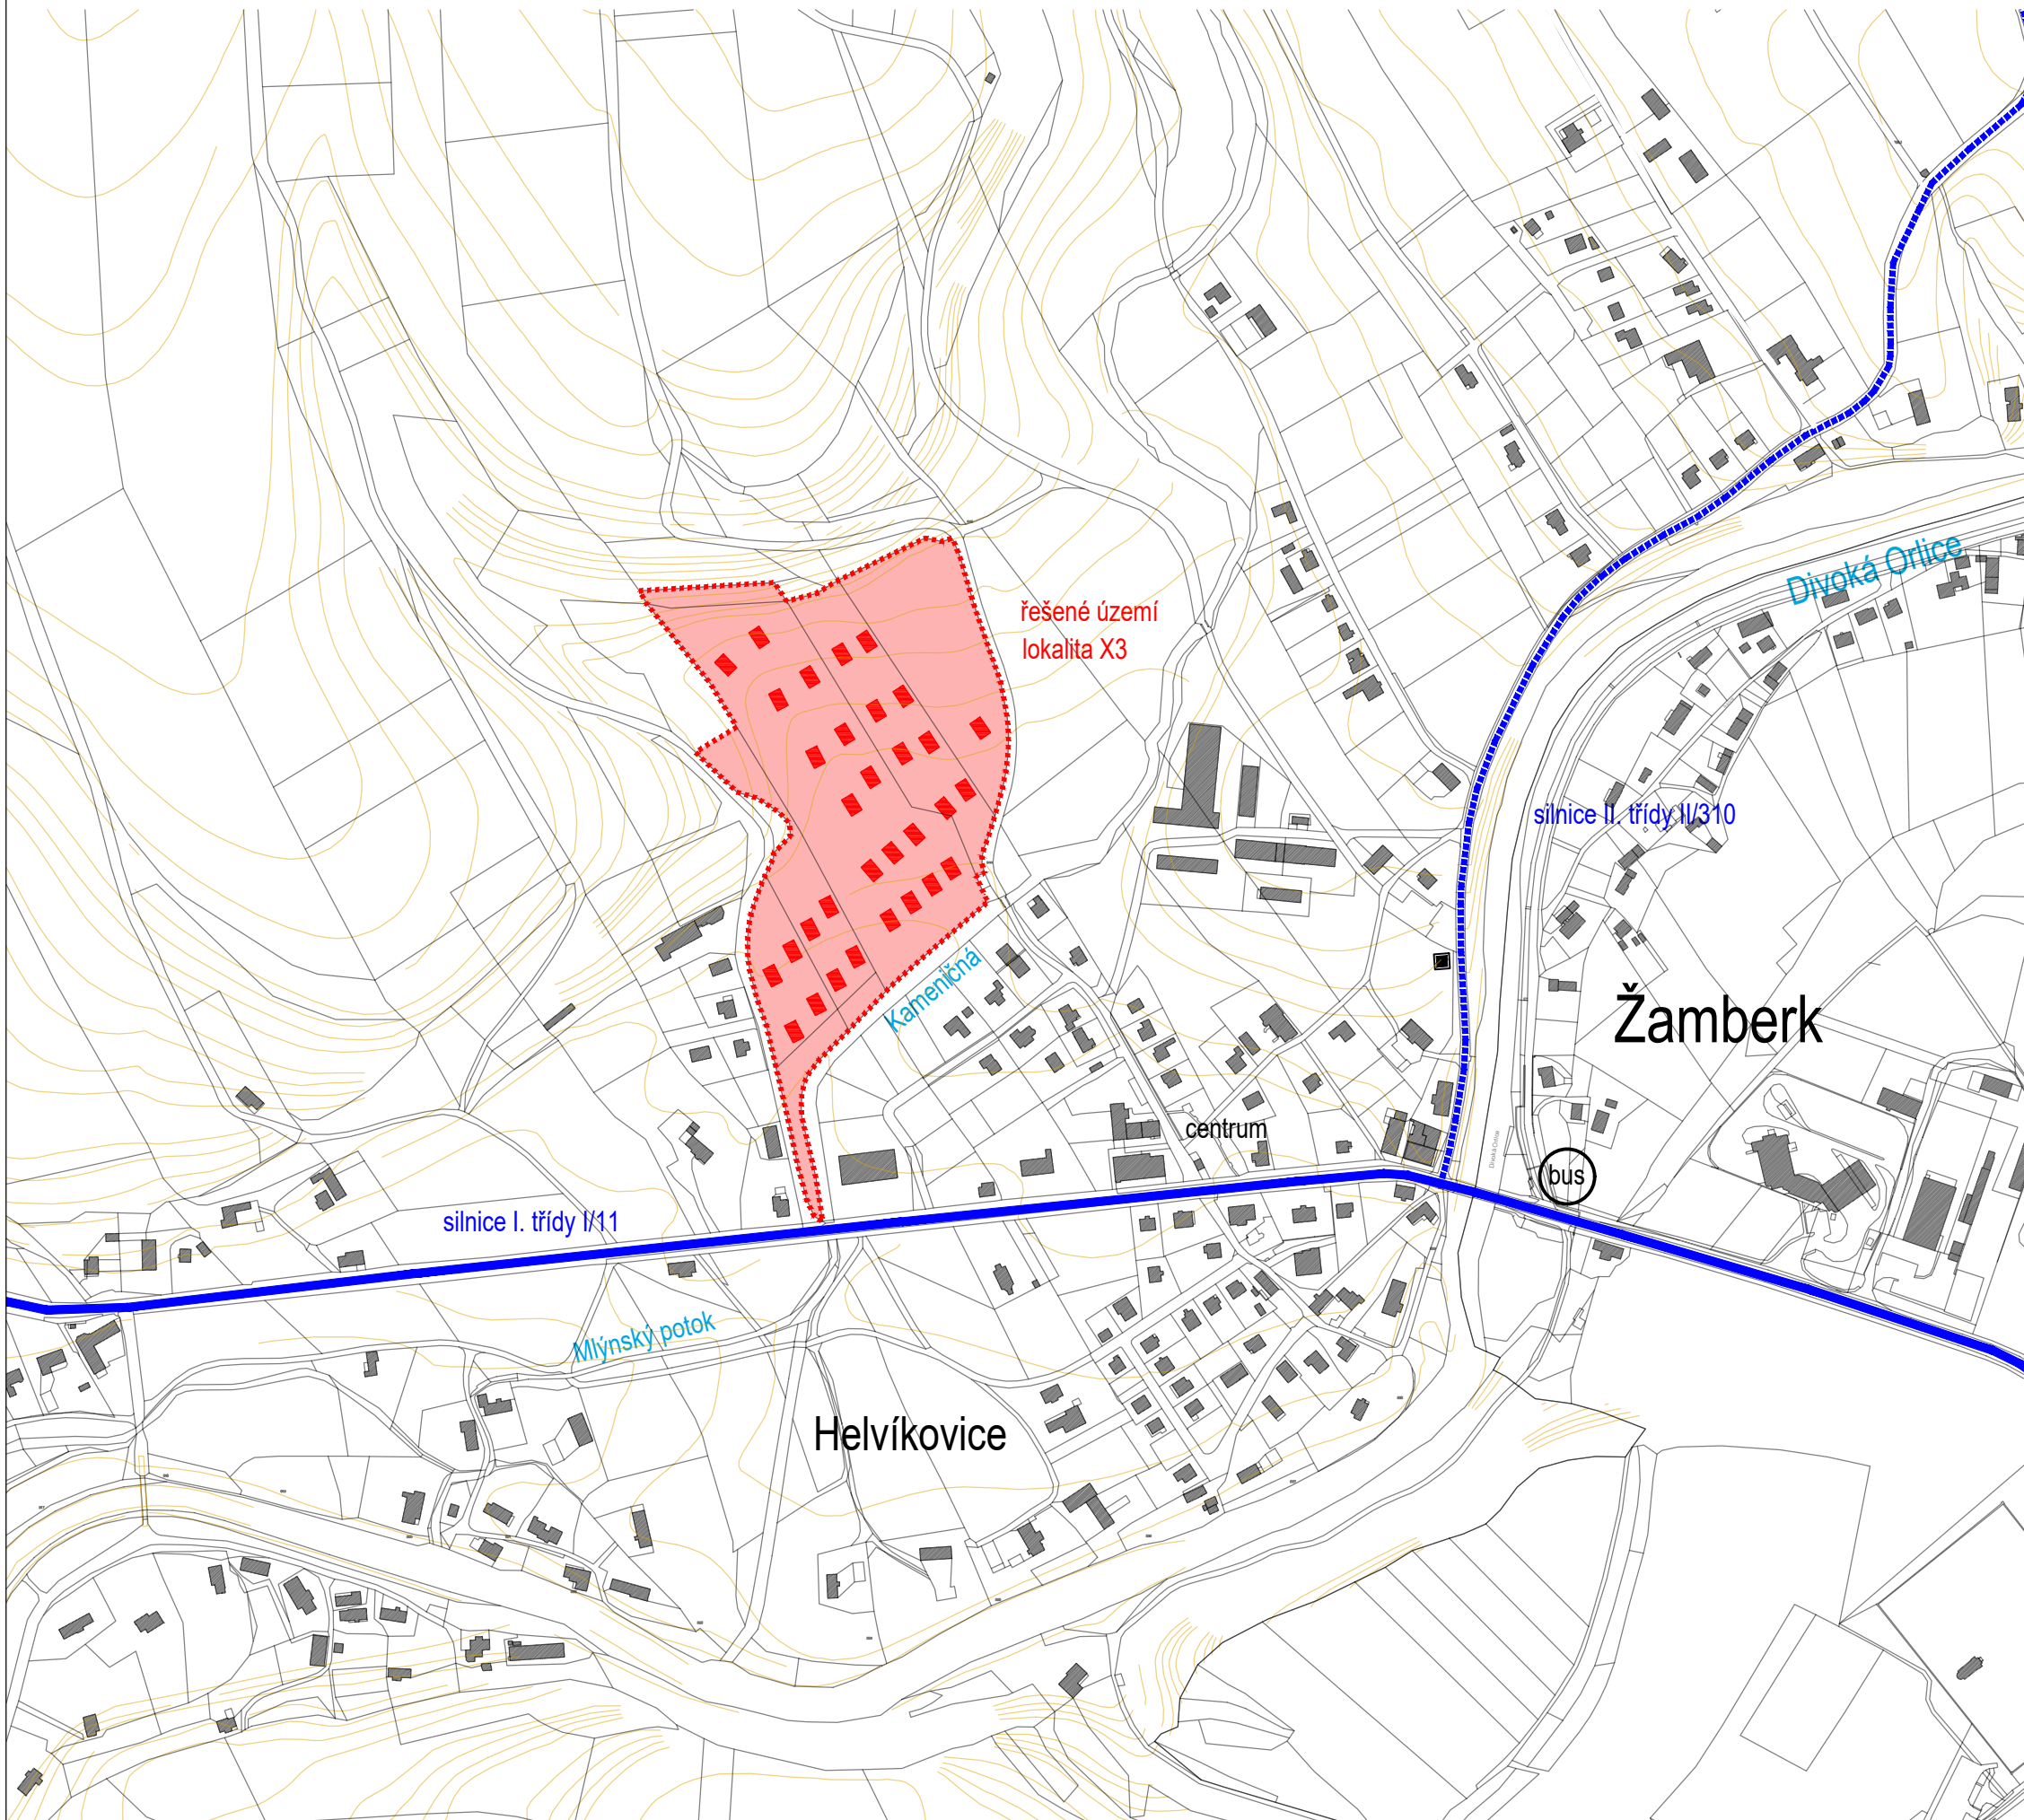

PROJEKT	ÚZEMNÍ STUDIE HELVÍKOVICE X3 "POD SYPANINOU" (ROZVOJOVÉ LOKALITY V ÚP - Z9 a Z30)
OBJEDNATEL	Obec Helvíkovice Helvíkovice 3, 564 01 Helvíkovice
POŘIZOVATEL	Městský úřad Žamberk Odbor regionálního rozvoje a územního plánování Masarykovo náměstí 166, 564 01 Žamberk
ZHOTOVITEL	ŽALUDA, projektová kancelář Ing. Eduard Žaluda, ČKA 4077 Železná 493/20, Praha 1, 110 00
SPOLUPRÁCE	<b>23 architekti</b>
STUPEŇ	ÚZEMNÍ STUDIE
NÁZEV PŘÍLOHY	SITUACE ŠIRŠÍCH VZTAHŮ

VYPRACOVAL	ODPOVĚDNÝ PROJEKTANT		
Ing. arch. Michaela Dejdarová	Ing. Eduard Žaluda		
DATUM	ČÍSLO ZAKÁZKY	POČET FORMÁTŮ	MĚŘÍTKO
07/2019	-	2 x A4	1 : 5 000
ČÍSLO PŘÍLOHY	ČÍSLO KOPIE		

02