


ZMĚNA Č.1 ÚPO HELVÍKOVICE

Hlavní výkres - lokality Z30 a Z31 - výřez

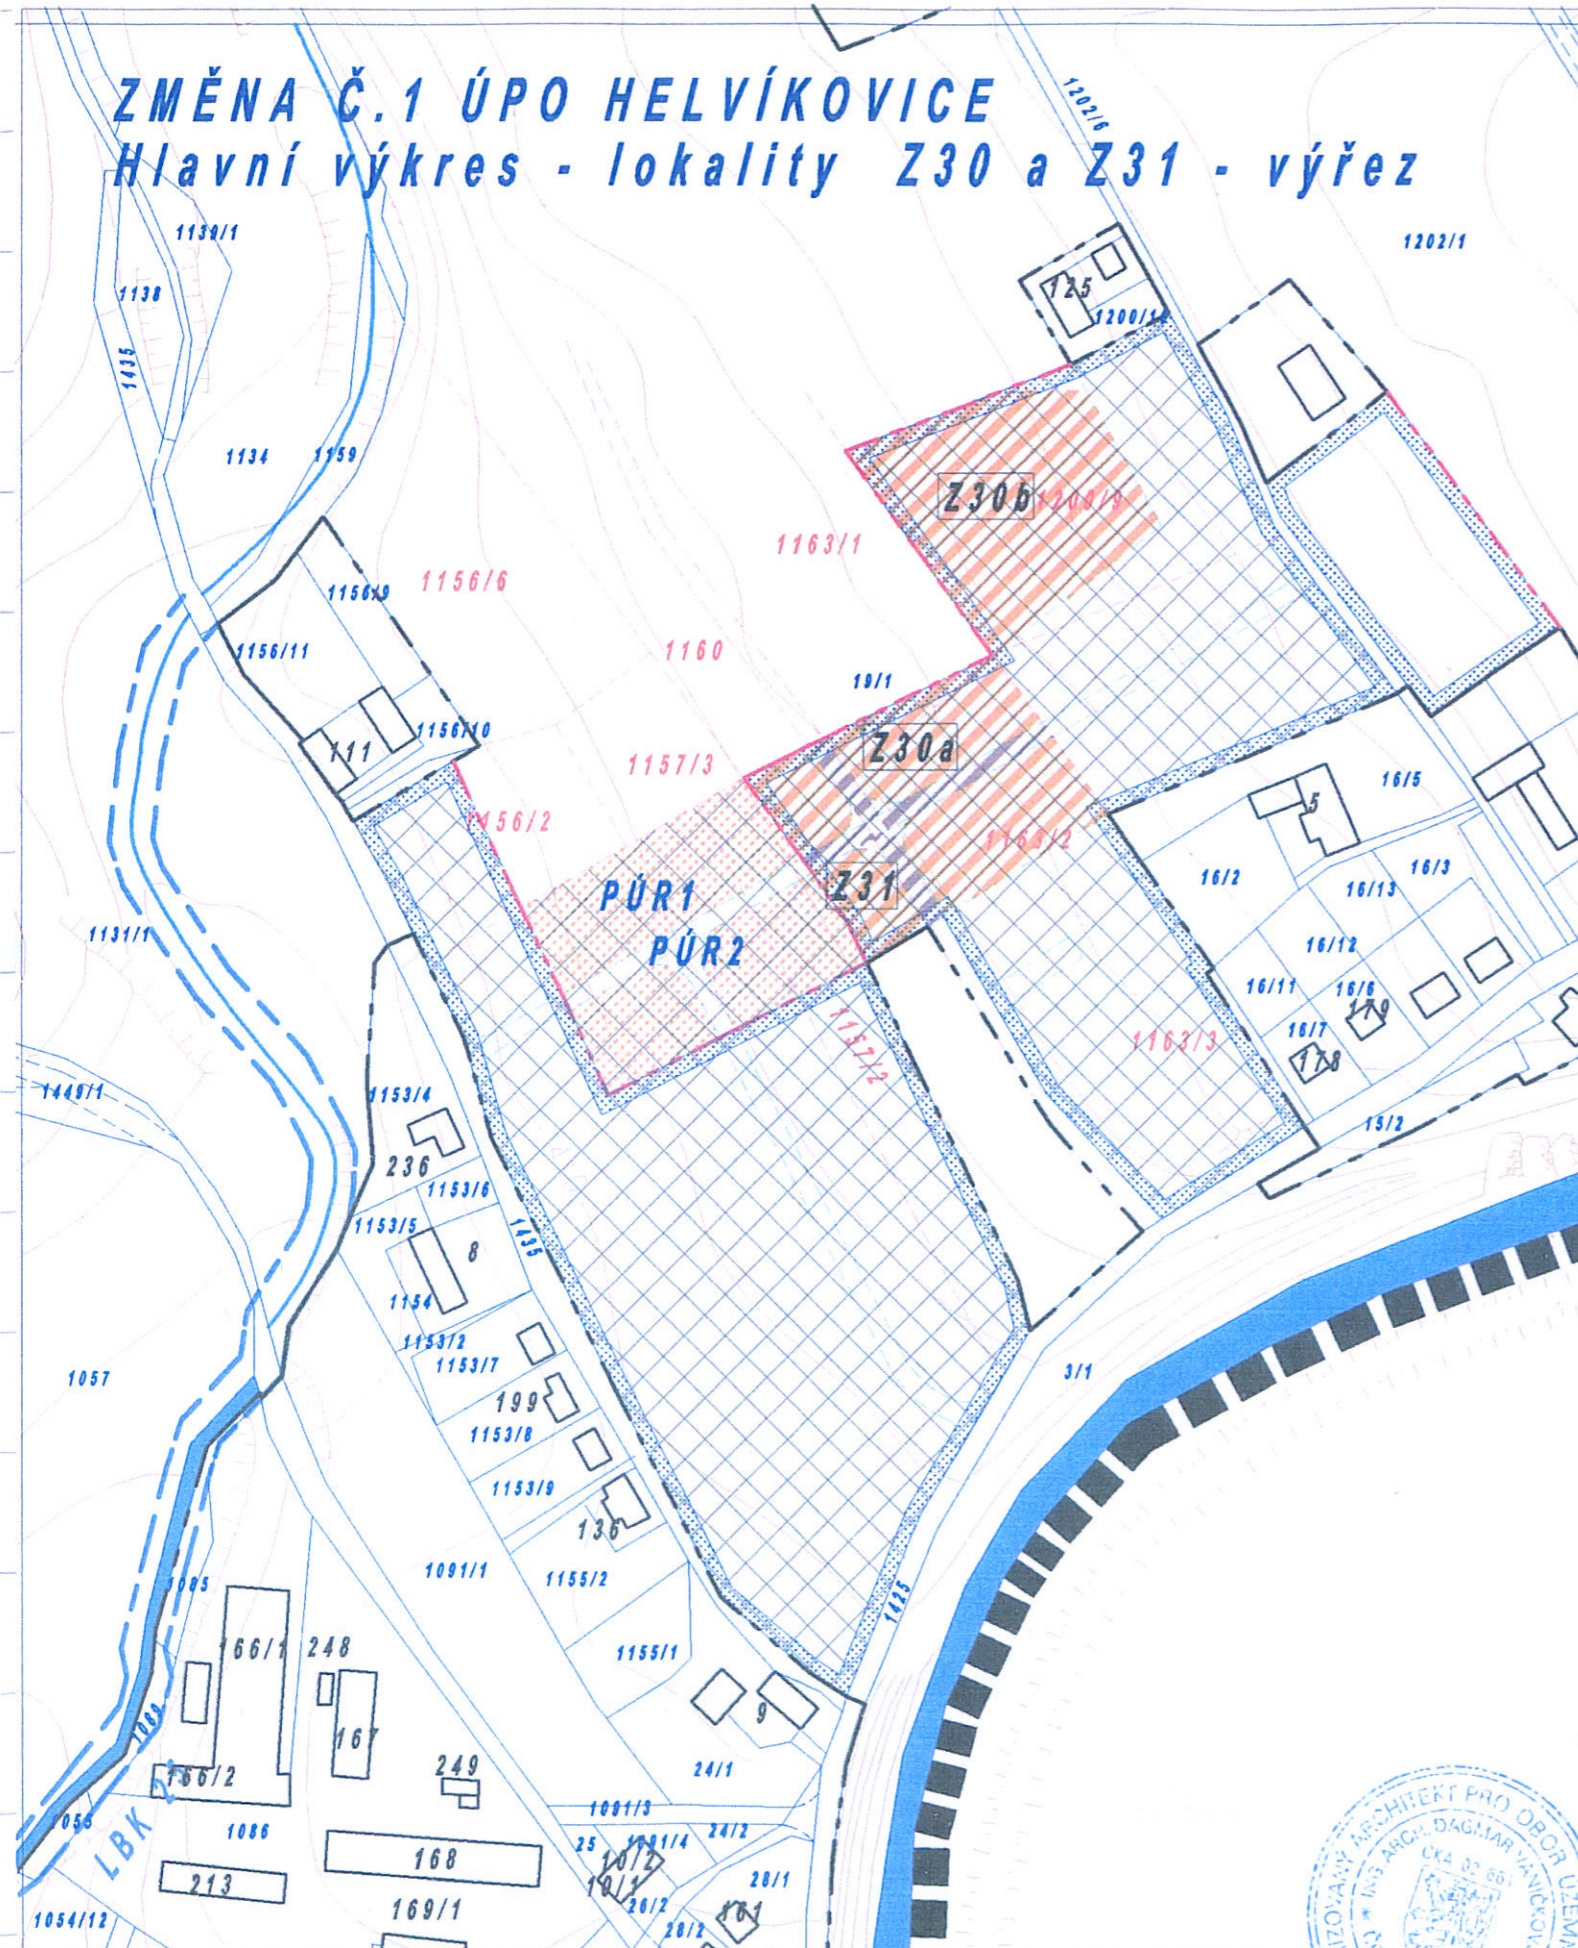

LEGENDA:

STAV výřez

- 1. ZÁKLADNÍ ČLENĚNÍ ÚZEMÍ**
- hranice řešeného území
 - hranice zastavěného území
 - hranice zastavitelného území
 - plochy územních rezerv
 - plochy, jejichž podmínky využití je třeba stanovit územní studií
- 2. FUNKČNÍ PLOCHY**
- území venkovského bydlení
 - území občanského vybavení
 - plochy silniční dopravy
 - z toho plochy místních komunikací
- 3. LIMITY STANOVOVANÉ ÚZEMNÍM PLÁNEM**
- lokální blokcoridor

pořizovatel

Městský úřad Žamberkodbor regionálního rozvoje a územního plánování
Masarykovo náměstí 166, Žamberk 564 01

zpracovatel

ŽALUDA, projektová kancelářŽelezná 493/20, Praha 1, 110 00
IČ: 735 80 872, tel/fax: 225 096 854

datum

XI/2011

projekt

ÚZEMNÍ STUDIE, rozvojová lokalita BV 4 (ÚPO Helvíkovice)
v katastrálním území Helvíkovice

list č.

09

