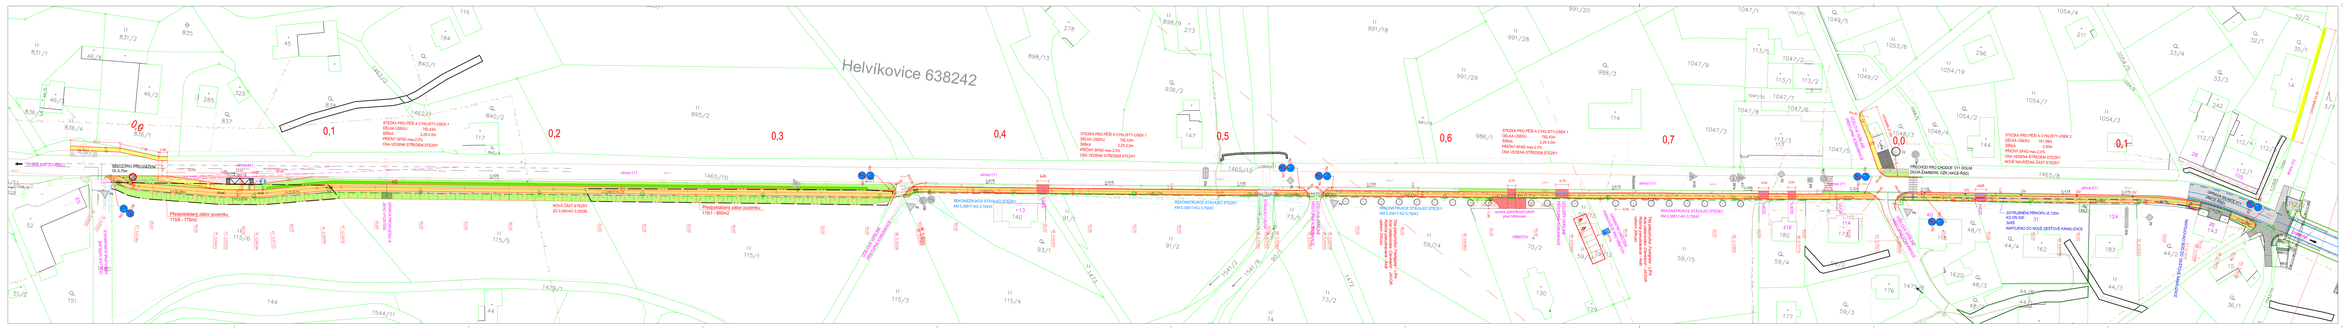
Helvíkovice 638242
0.0
0.1
0.2
0.3
0.4
0.5
0.6
0.7
0.8
0.9
STEZKA PRO PĚŠÍ A CYKLISTY ÚSEK 1
DÉLKA ÚSEKU 782.43m
ŠÍŘKA 2.25-3.0m
PŘEKOP SPÁD max.2,5%
OSA VEDENA STŘEDEM STEZKY
STEZKA PRO PĚŠÍ A CYKLISTY ÚSEK 2
DÉLKA ÚSEKU 161.38m
ŠÍŘKA 2.25-3.0m
PŘEKOP SPÁD max.2,5%
OSA VEDENA STŘEDEM STEZKY
NOVÁ ŽELEZNIČNÍ ZASTÁVKA
PŘEVEDENÍ PRO CYKLISTY VE 1. ÚSLOZE (VYJÍR ZAMBERK, VZN JAKOB 2022)
ZATÍMLBINNÍ PŘEKOPU Ø 150M
NAPOJENÍ DO NOVÉ ČEŠTICE KANALIZACE
NOVÁ ČÁST STEZKY ZÚ 0,600-KM 0,393M
Předpokládaný zábor pozemku 1154 - 775m2
Předpokládaný zábor pozemku 1151 - 850m2
REKONSTRUKCE STÁVAJÍCÍ STEZKY KM 0,398174-0,617643
REKONSTRUKCE STÁVAJÍCÍ STEZKY KM 0,398174-0,617643
REKONSTRUKCE STÁVAJÍCÍ STEZKY KM 0,398174-0,617643
REKONSTRUKCE STÁVAJÍCÍ STEZKY KM 0,398174-0,617643
VEŘEJNÉ PŘEKOPY
VEŘEJNÉ PŘEKOPY
VEŘEJNÉ PŘEKOPY