


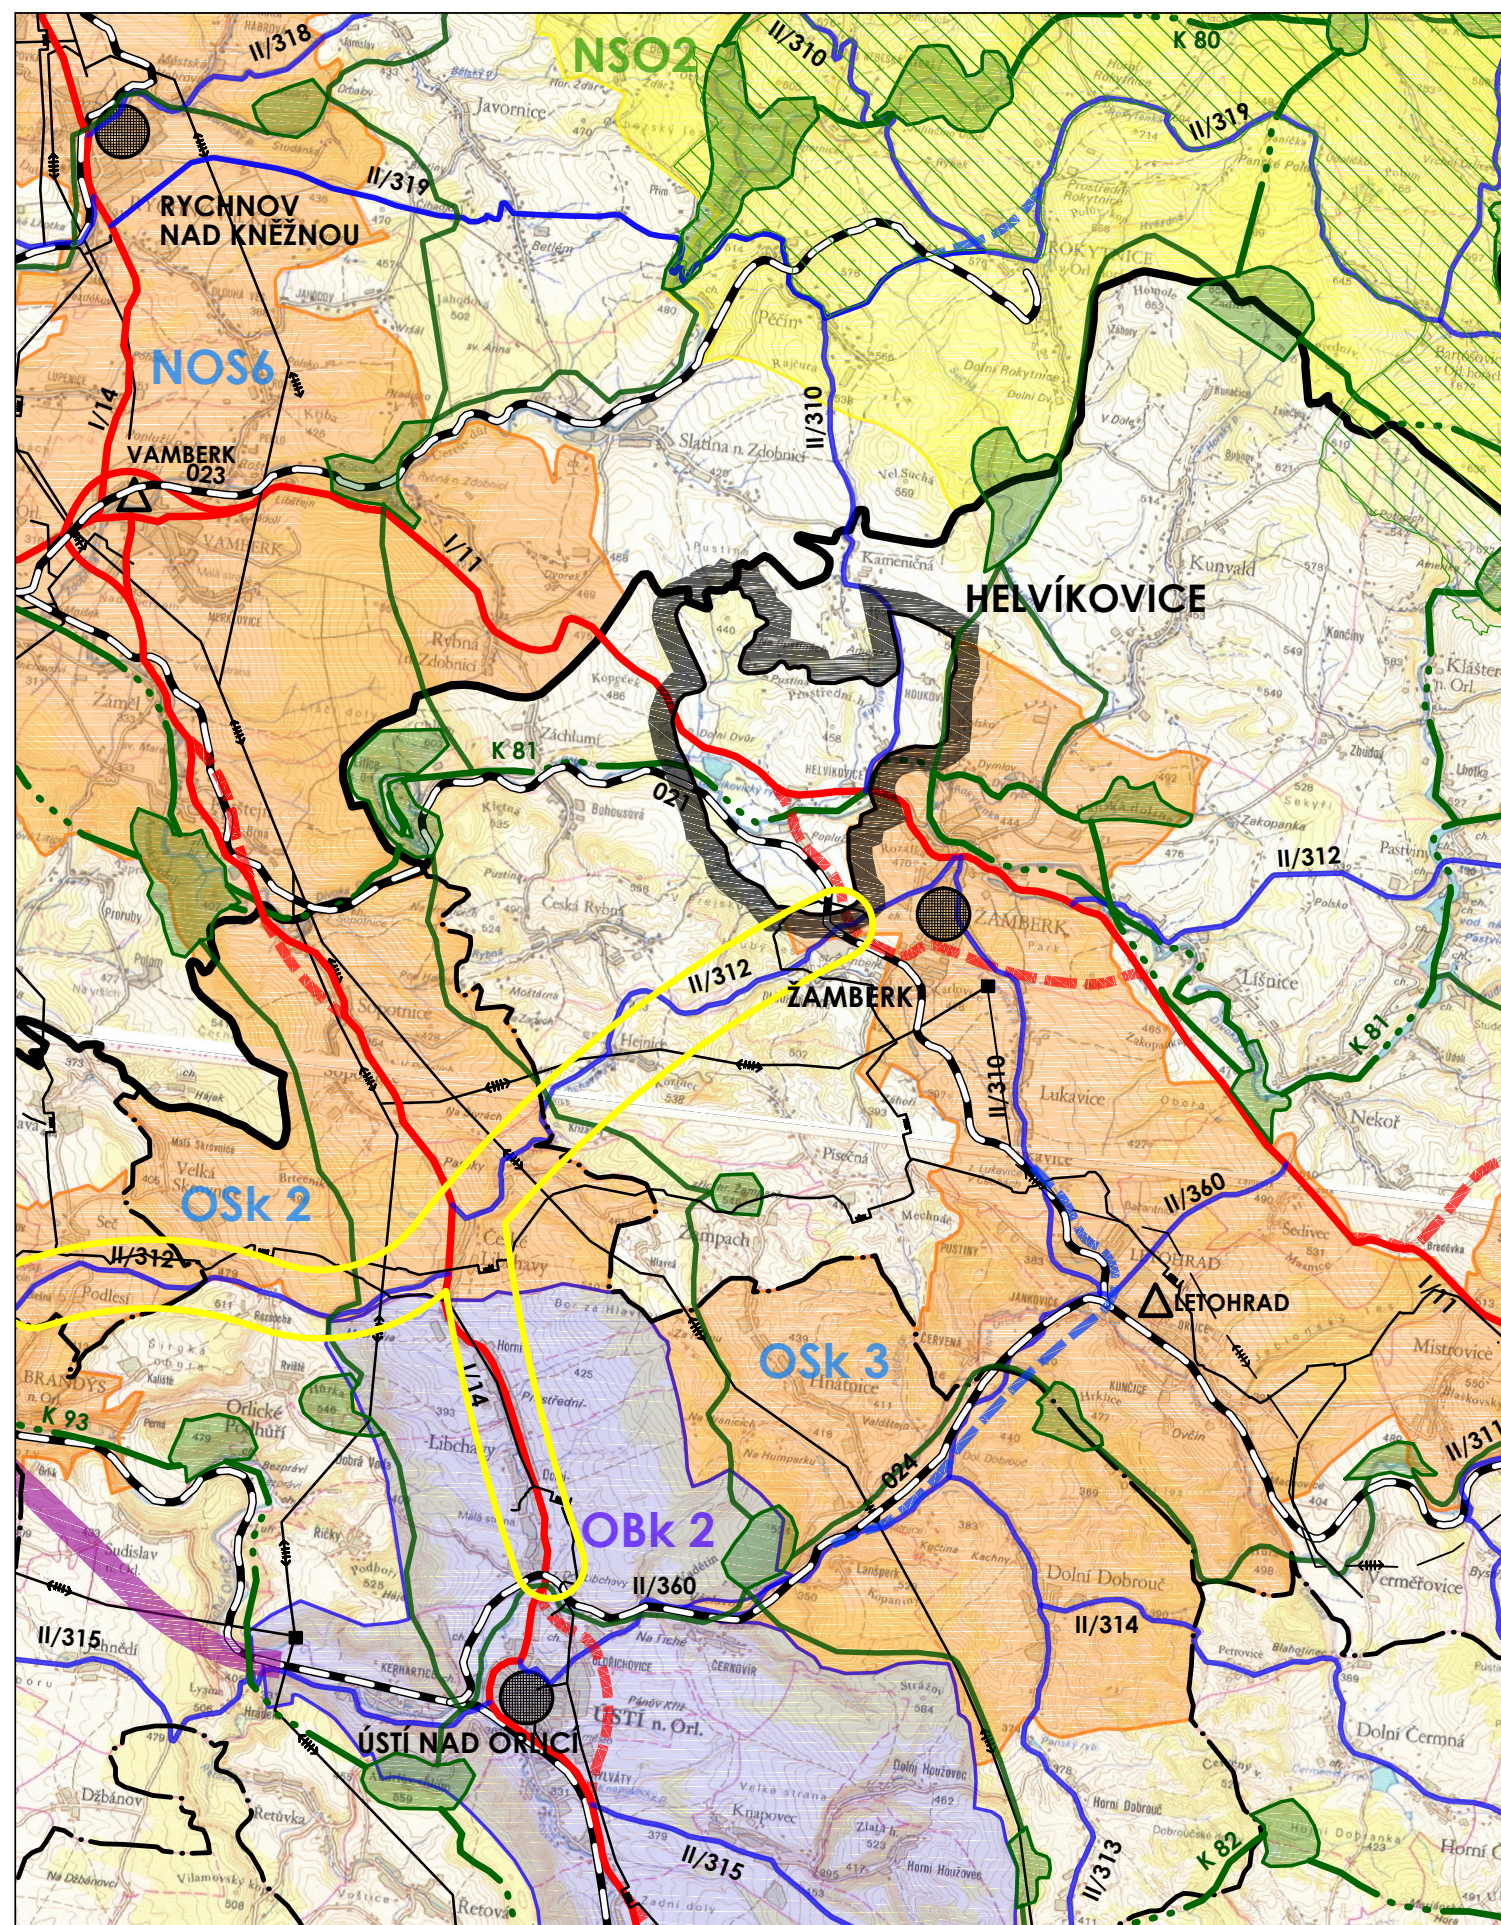

LEGENDA

stav	návrh	územní rezervy	
			hranice kraje
			hranice ORP
			administrativní území obce Helvíkovice
			obec s rozšířenou působností
			obec s pověřeným obecním úřadem
			rozvojová oblast krajské úrovně
			rozvojová osa krajské úrovně
			specifická oblast krajské úrovně
			silnice I. třídy
			silnice II. třídy
			plocha pro prověření územní studií
			železnice
			nadregionální biocentrum
			nadregionální biokoridor
			regionální biocentrum
			regionální biokoridor
			chráněná krajinná oblast Orlické hory
			nadzemní vedení VVN
			transformovna
			VVTL / VTL plynovod

ODŮVODNĚNÍ ÚZEMNÍHO PLÁNU HELVÍKOVICE

POŘIZOVATEL	MěÚ Žamberk	DATUM IX/2014
PROJEKTANT	Ing. Eduard Žaluda	
ZHOTOVITEL	ŽALUDA, projektová kancelář	
AUTORSKÝ KOLEKTIV	Ing. Eduard Žaluda, Ing. arch. Michal Čapek, Mgr. Vít Holub, Ing. Renata Kašpárková, Petr Schejbal, Ing. Roman Vodný, Ing. Kristina Kuchařová, Ing. Slavomír Jaroš	

VÝKRES ŠIRŠÍCH VZTAHŮ

PARE	VÝKRES Č.	MĚŘÍTKO
	2	1:100000